


Планировка дома

Инженерные коммуникации

Емкость для воды 2м3

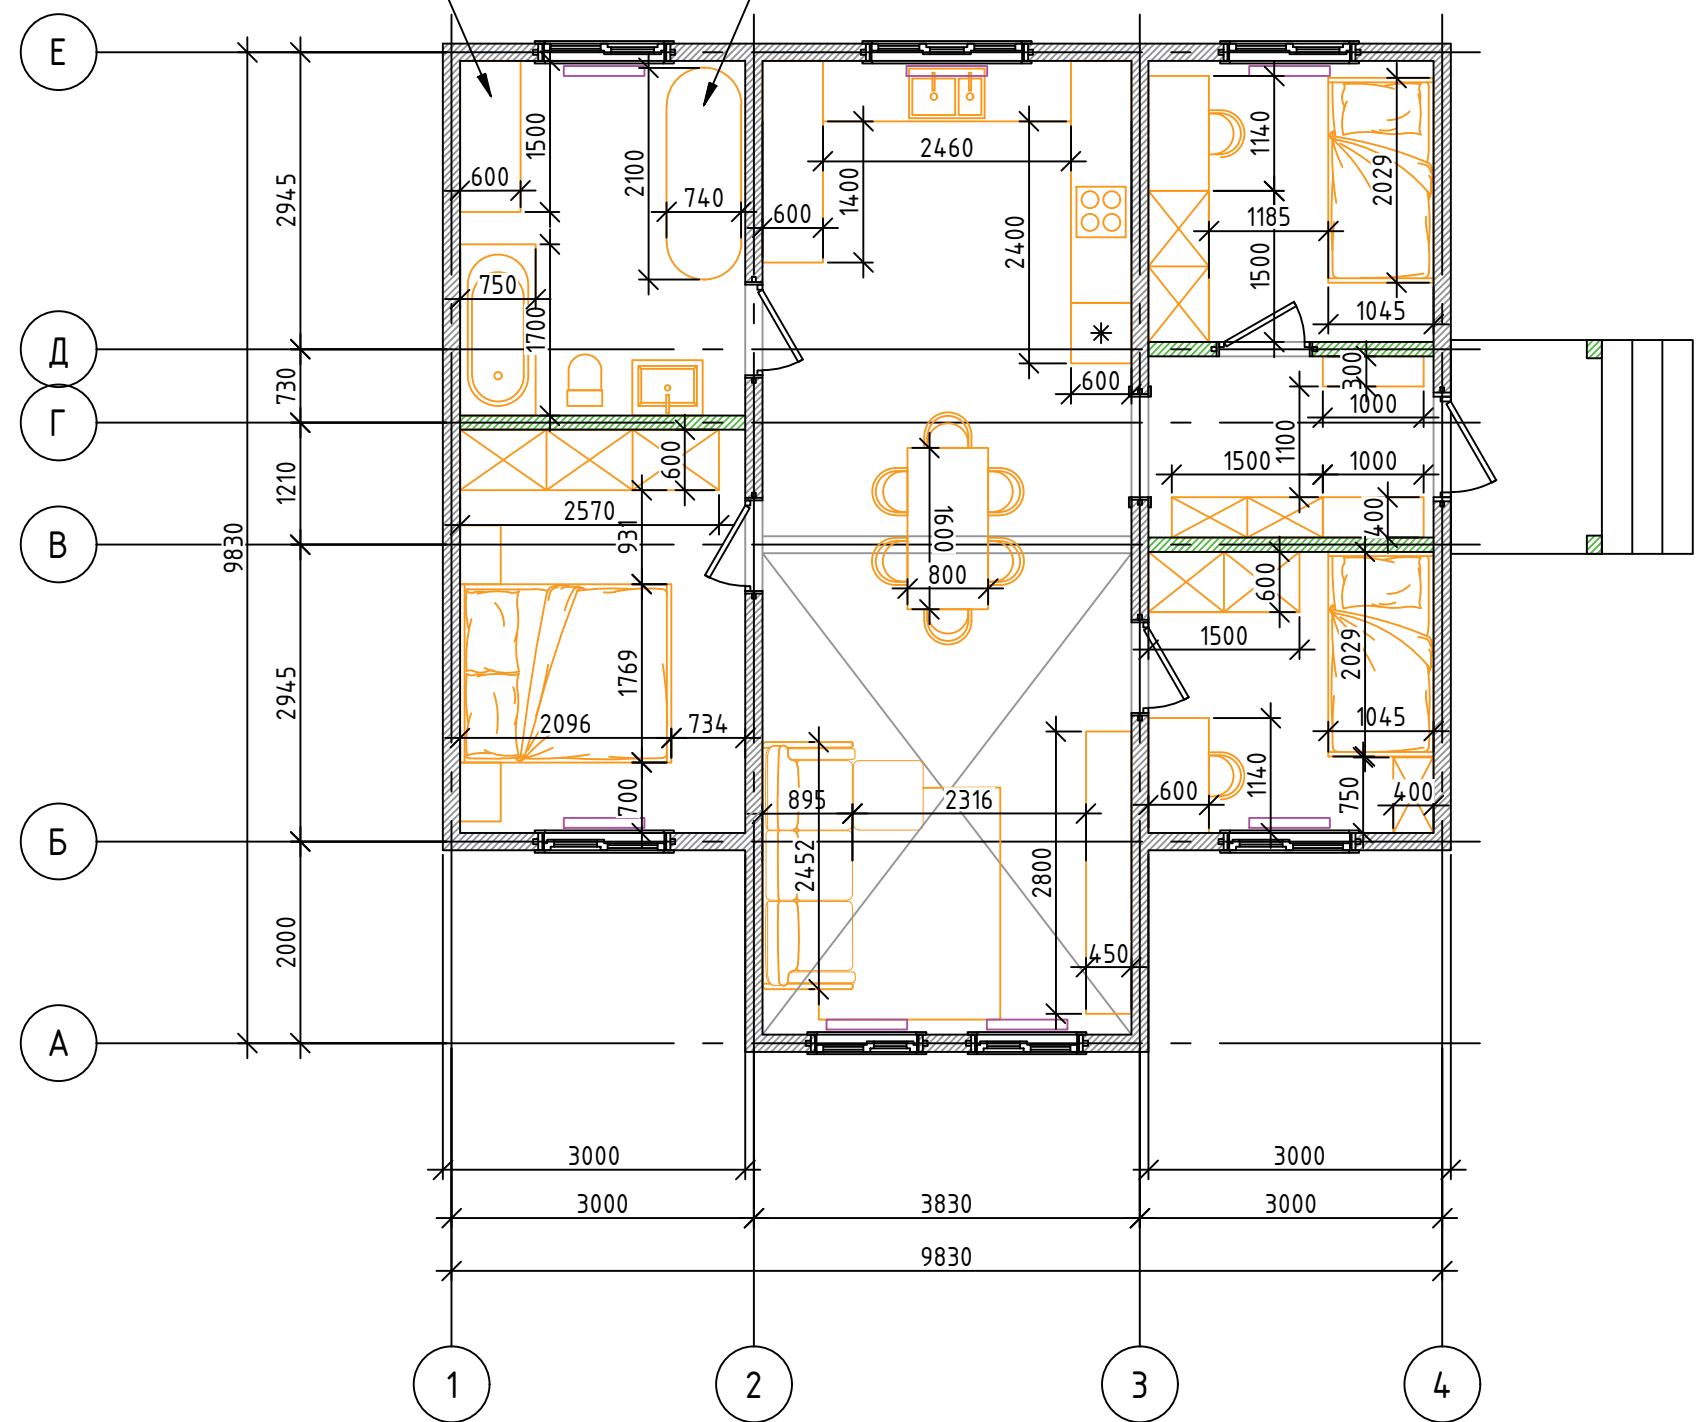

					Индивидуальный жилой дом 8х10м из профилированного бруса с эркером 2х4 м	Стадия	Лист	Листов
Изм	Лист	№ докум.	Подп.	Дата		П		
Разраб.		Рожин А.А						
Заказч.		Тоскин А.А						
Пров.		Бызый М.С						