


Планировка дома

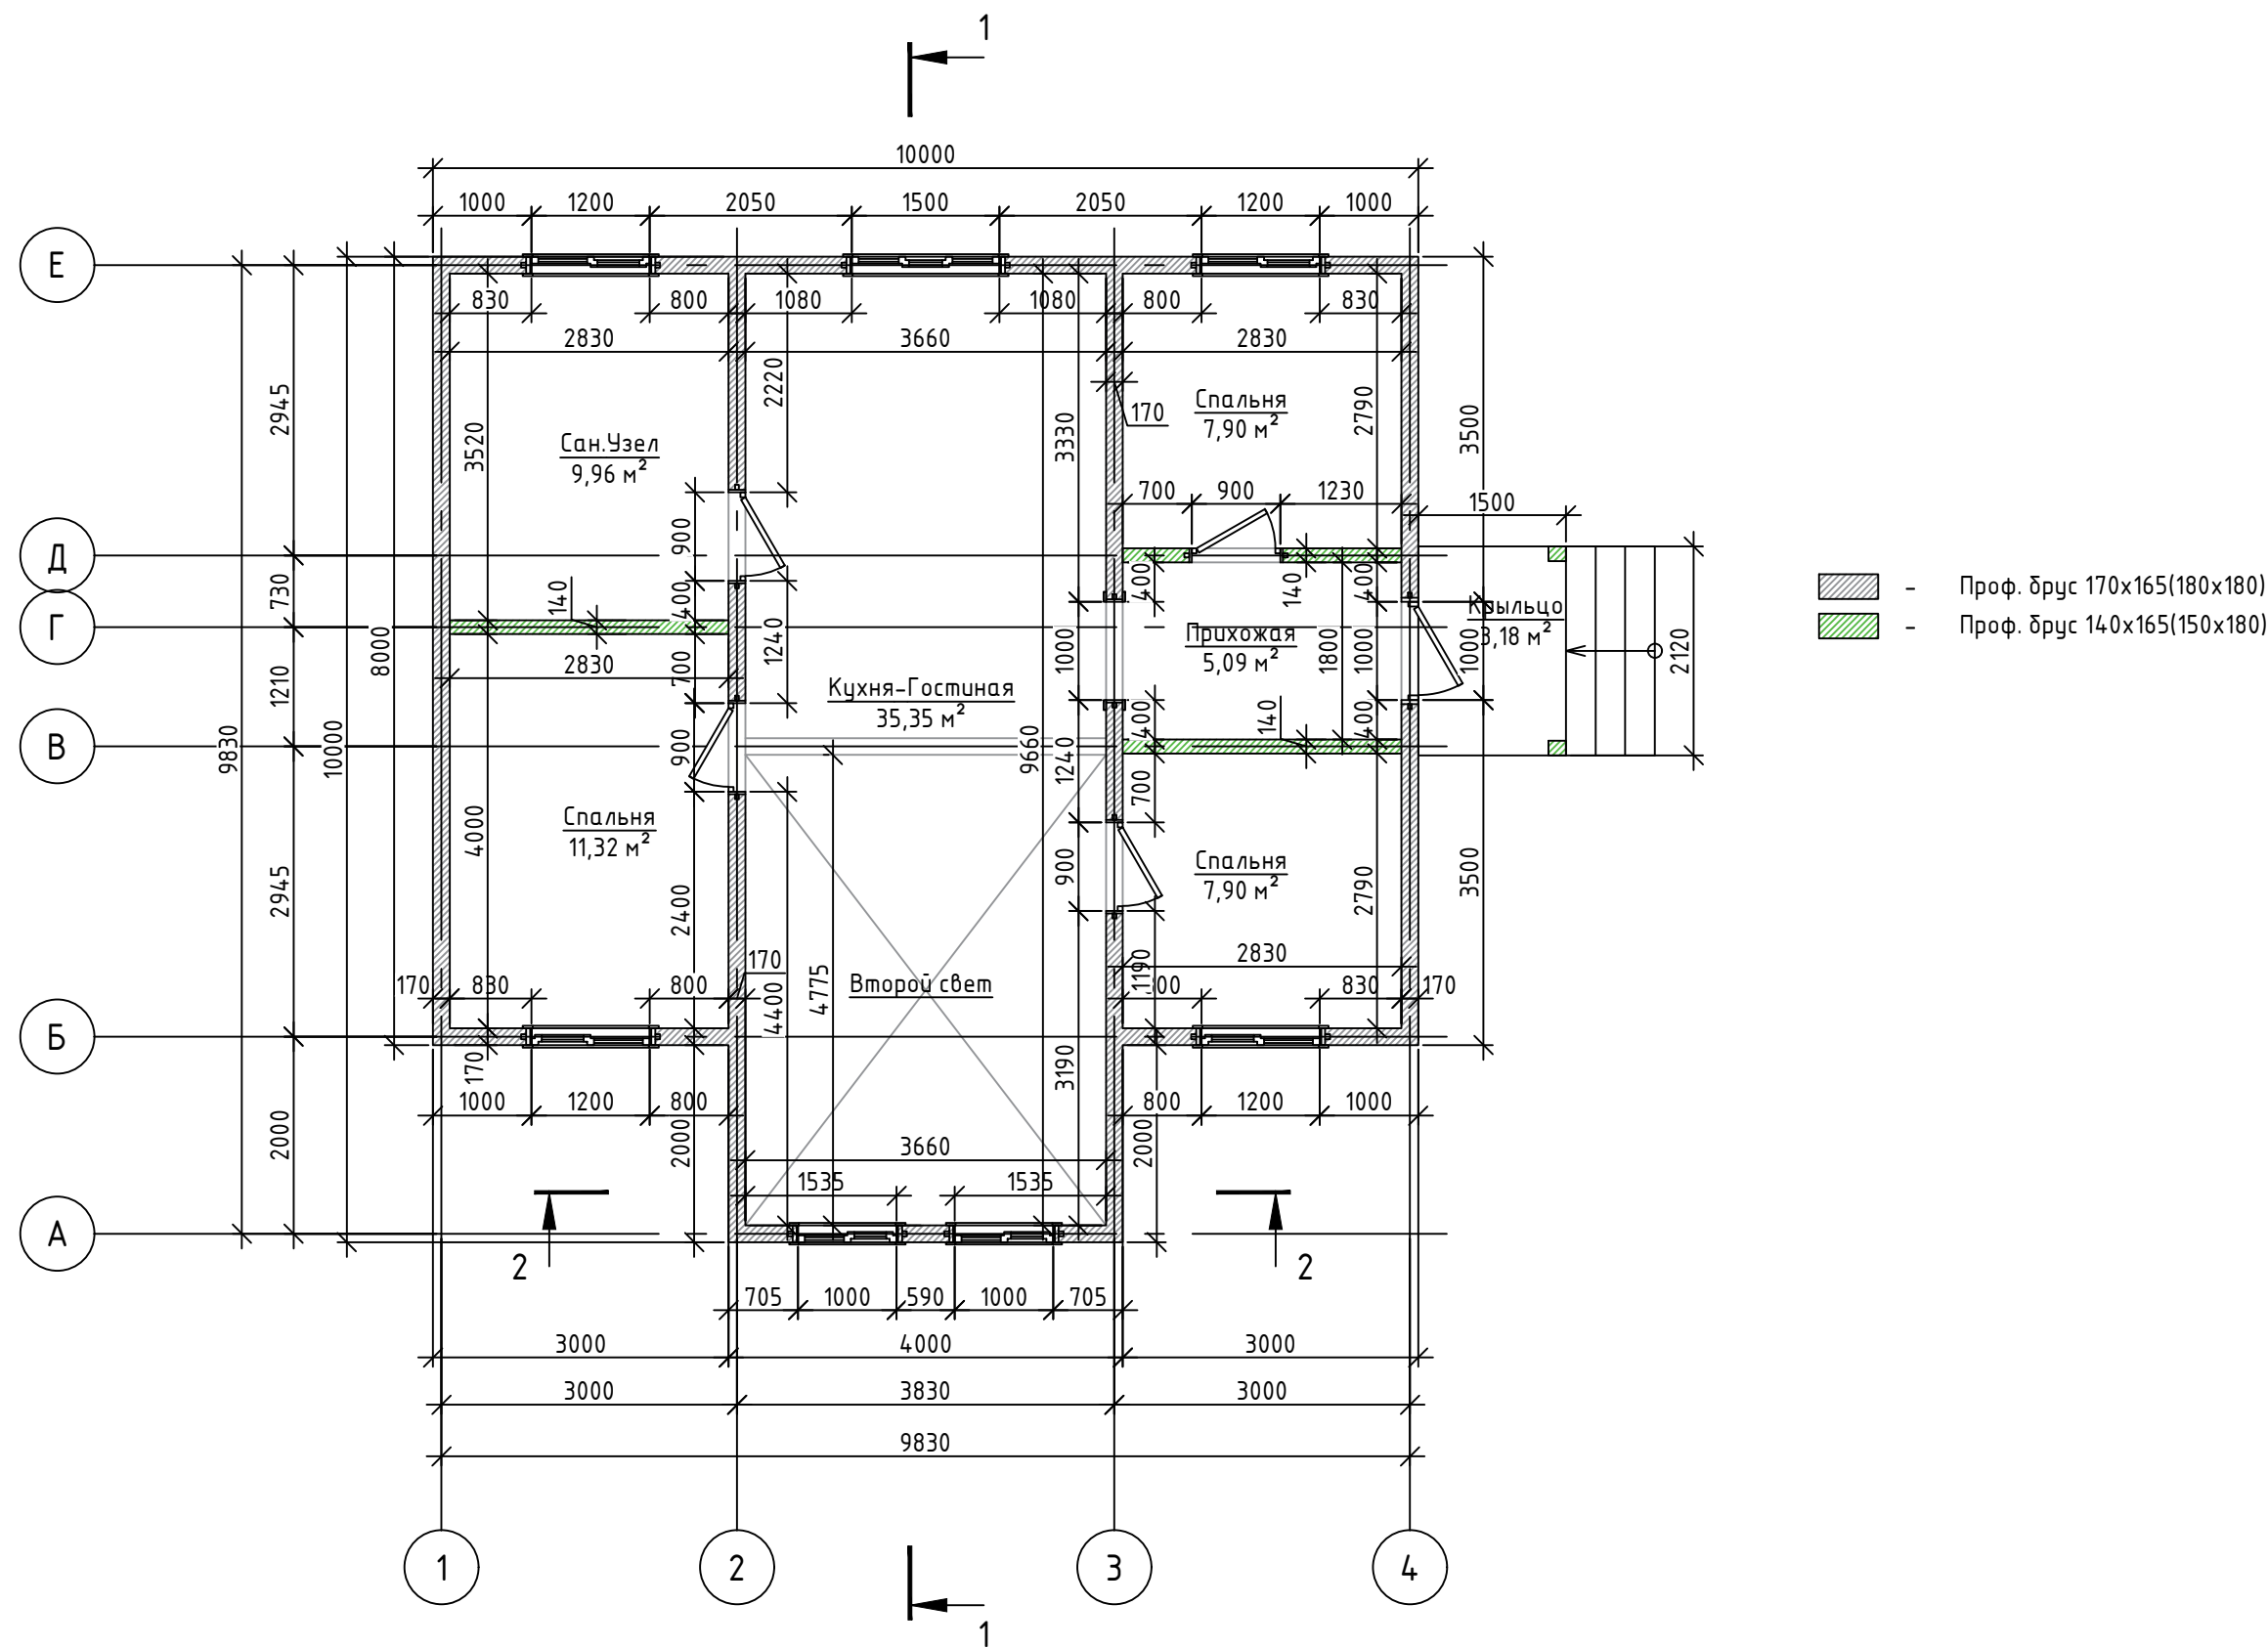

Примечания: Размеры дверей даны по проемам;

					Индивидуальный жилой дом 8х10м из профилированного бруса с эркером 2х4 м	Стадия	Лист	Листов
Изм	Лист	№ докум.	Подп.	Дата		П		
Разраб.	Рожин А.А							
Заказч.	Тоскин А.А							
Пров.	Быгий М.С							